PROGETTO - PLANIMETRIA PIANO TERRA 1:200

n. 20 PARCHEGGI PER MODULO UFFICI
n. 75 PARCHEGGI PER ATTIVITÀ PRODUTTIVE

SCHEMA LOTTI DI INTERVENTO

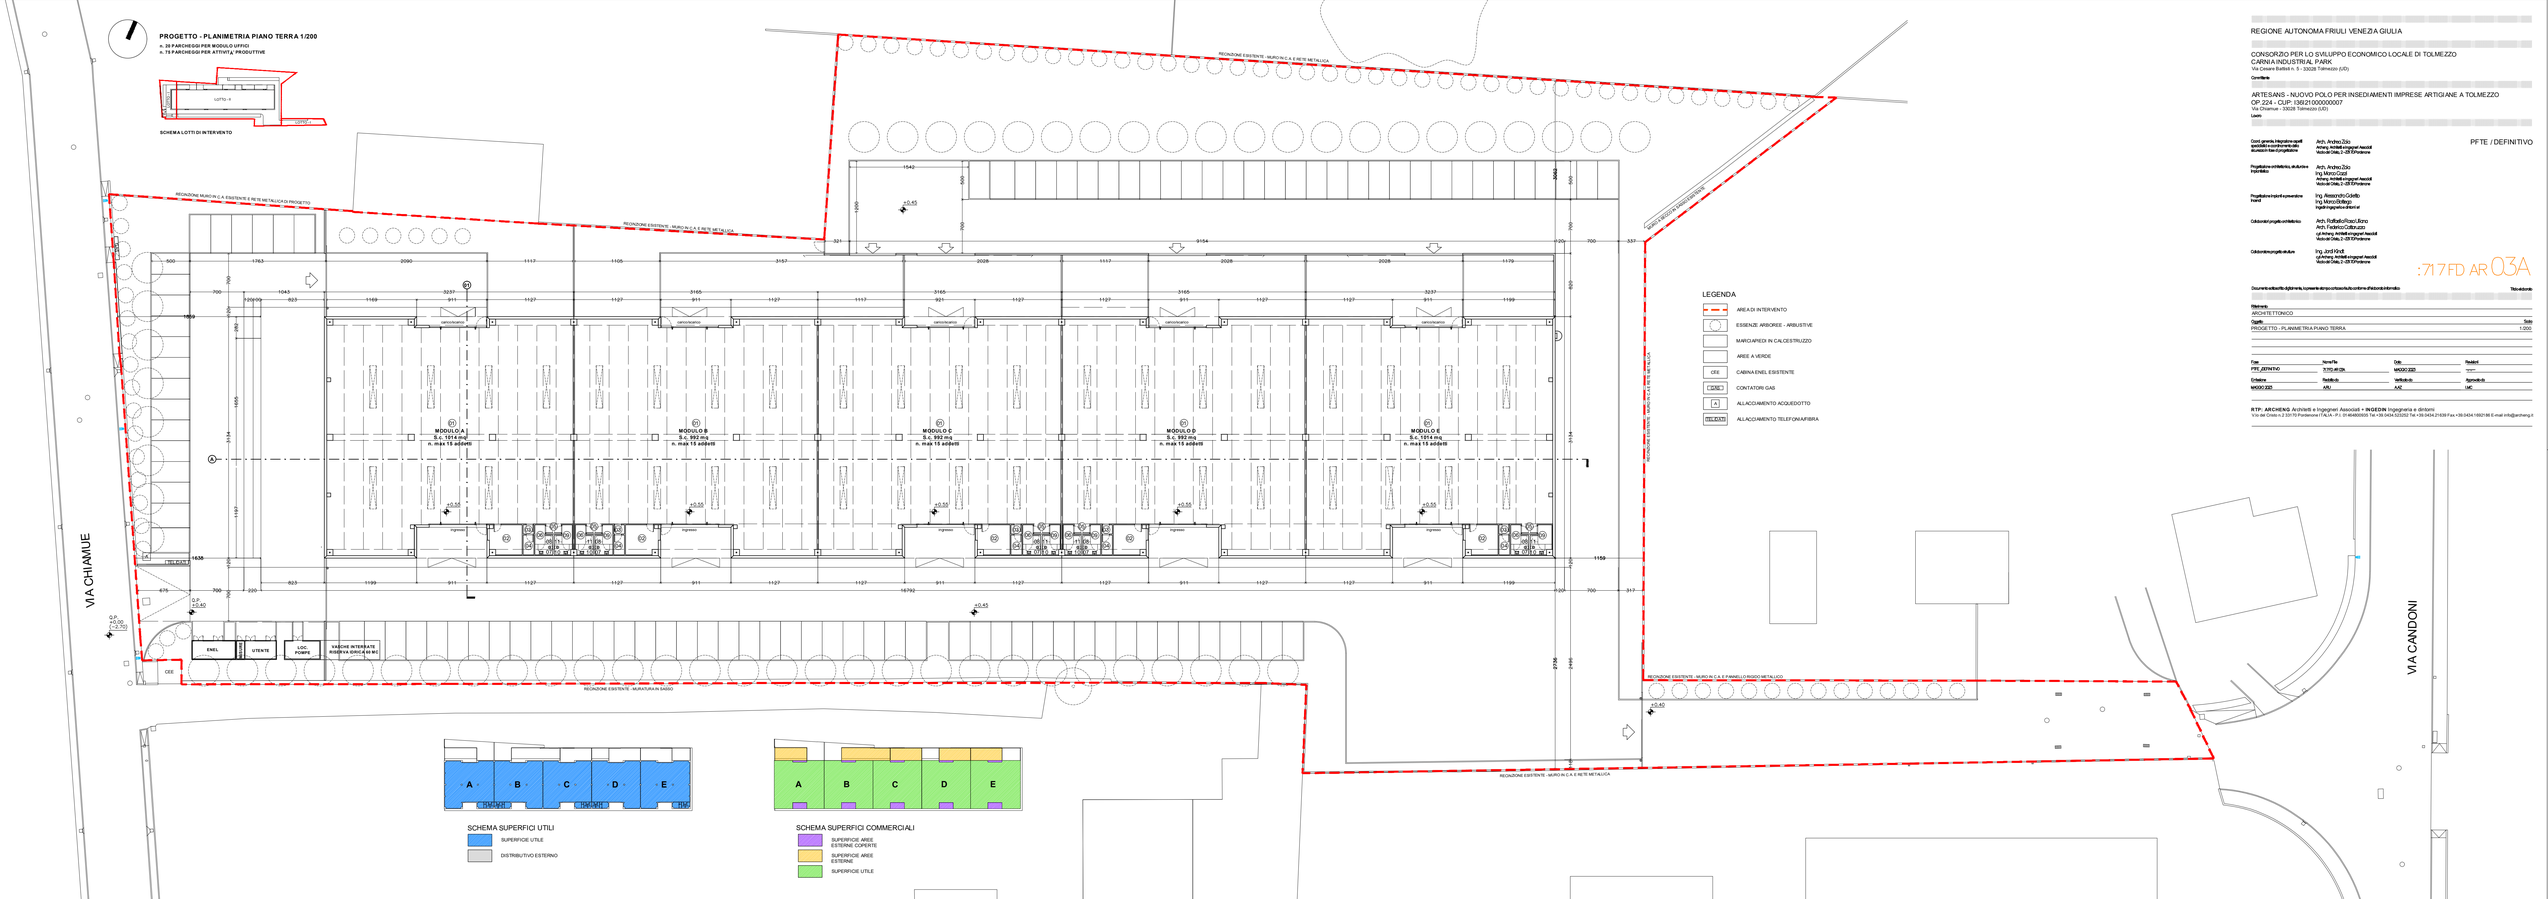

SCHEMA SUPERFICI UTILI

- SUPERFICIE UTILE
- DISTRIBUTIVO ESTERNO

SCHEMA SUPERFICI COMMERCIALI

- SUPERFICIE AREE ESTERNE COPERTE
- SUPERFICIE AREE ESTERNE
- SUPERFICIE UTILE

LEGENDA

- AREA DI INTERVENTO
- ESSENZE ARBOREE - ARBUSTIVE
- MARCIAPIEDI IN CALCESTRUZZO
- AREE A VERDE
- CDE — CABINA ENEL ESISTENTE
- CONTATORI GAS
- A — ALLACCIAMENTO ACQUEDOTTO
- RELECOM — ALLACCIAMENTO TELEFONIA/FIBRA

REGIONE AUTONOMA FRIULI VENEZIA GIULIA

CONSORZIO PER LO SVILUPPO ECONOMICO LOCALE DI TOLMEZZO
CARNIA INDUSTRIAL PARK
Via Cavana Bretteta n. 5 - 33028 Tolmezzo (UD)

Committente

ARTESANIS - NUOVO POLO PER INSEDIAMENTI IMPRESE ARTIGIANE A TOLMEZZO
OP 224 - CUP: I36210000000007
Via Chiamue - 33028 Tolmezzo (UD)

Lavori

PFTE / DEFINITIVO

Coord. generale, integrazione aspetti specialistici e coordinamento sicurezza in fase di progettazione	Arch. Andrea Zido Arbeng Architetti Ingegneri Associati Mobile Data, 2 - 33170 Pordenone
Progettazione architettonica, strutturale, impiantistica	Arch. Andrea Zido Ing. Marco Cazzi Arbeng Architetti Ingegneri Associati Mobile Data, 2 - 33170 Pordenone
Progettazione impianti supplementari	Ing. Alessandro Colletto Ing. Marco Bollegio Vigelli Ingegneria di Servizi
Collaboratori progetto architettonico	Arch. Raffaella Rosa Liuzzo Arch. Federico Calbruzzo Arbeng Architetti Ingegneri Associati Mobile Data, 2 - 33170 Pordenone
Collaboratori progetto strutture	Ing. Jordi Vindi Arbeng Architetti Ingegneri Associati Mobile Data, 2 - 33170 Pordenone

:717 FD AR 03A

Documento sottoscritto digitalmente, la presente stampa cartacea fa solo fede se firmata a mano. Tribunale di Udine

Riferimento
ARCHITETTONICO

Oggetto	Scala
PROGETTO - PLANIMETRIA PIANO TERRA	1:200

Fase	Nome file	Data	Revisioni
PFTE_DEFINITIVO	717FD AR 03A	MGGGG.2020	nessuna
Eseguito da	Revisionato da	Verificato da	Approvato da
MGGGG.2020	ABU	AVZ	VMC

RTP: ARCHENG Architetti e Ingegneri Associati + **INGEDIN** Ingegneria e dintorni
Via del Cristo n. 2 33170 Pordenone (TA) Ph. (+39) 0434.522052 Fax (+39) 0434.21639 E-mail info@archeng.it