BRIGLIA D-D - scala 1:200

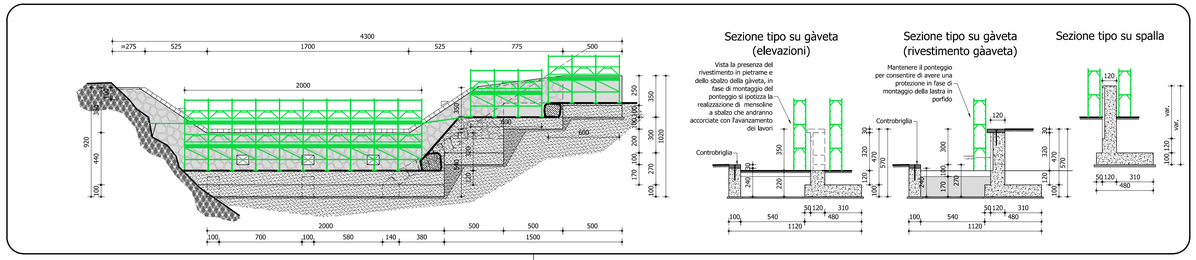

Sezione tipo su gàveta (elevazioni)

Sezione tipo su gàveta (rivestimento gàaveta)

Sezione tipo su spalla

LEGENDA:

- NUOVE EDIFICAZIONI IN C.A
- DEMOLIZIONI OPERE IN C.A
- PISTA PER LA MANUTENZIONE

DIAFRAMMA IN C.A. - scala 1:200

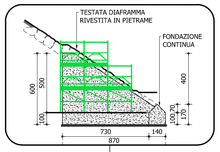

SEZIONE TIPO GUADO - scala 1:200

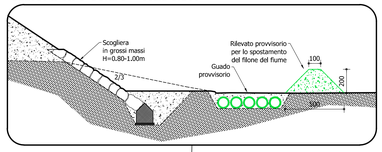

BRIGLIA F-F - scala 1:200

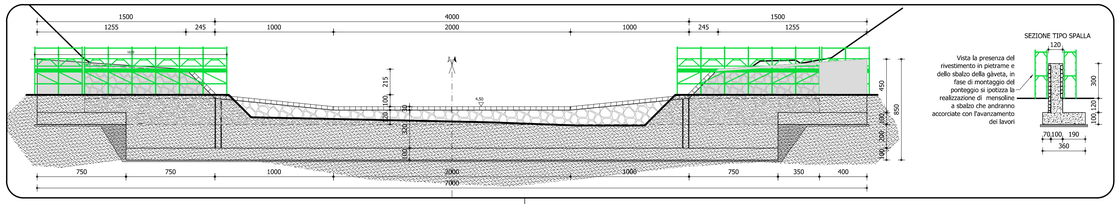

SEZIONE TIPO SPALLA

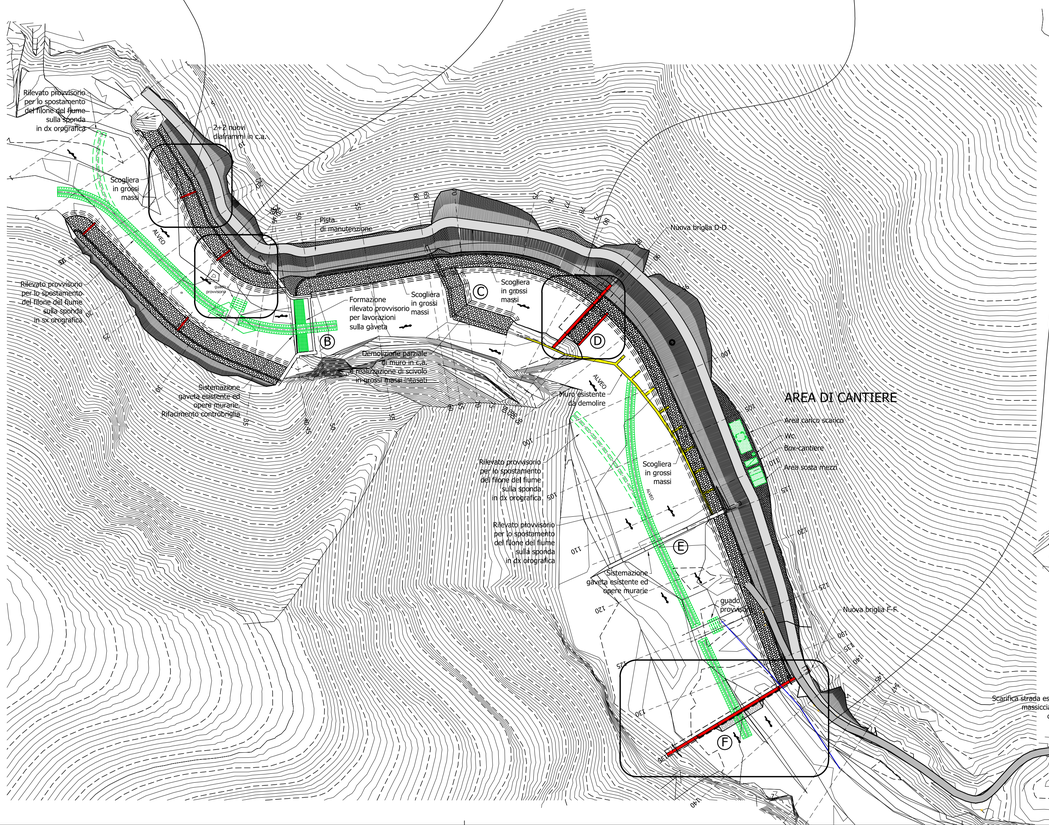

SEZIONE STRADALE TIPO - scala 1:100

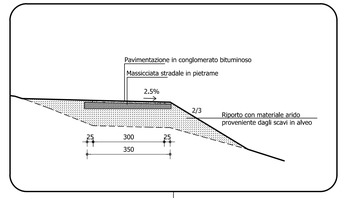

OPERE MISTE - scala 1:100

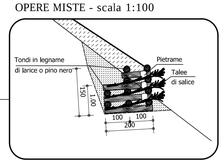

REGIONE AUTONOMA FRIULI VENEZIA GIULIA
PROVINCIA DI UDINE
COMUNE DI FORNI DI SOTTO

COMMITTENTE:

cosint
CONSORZIO PER LO SVILUPPO INDUSTRIALE DI TOLMEZZO

Via Cesare Battisti, n. 5
33028 Tolmezzo (UD)
tel. 0433 467116 - fax 0433 467964

COMPLETAMENTO DELLE OPERE DI SISTEMAZIONE IDROGEOLOGICA IN LOCALITA' PASSO DELLA MORTE IN COMUNE DI FORNI DI SOTTO

Dott. Ing. MARIO CAPELLARI
Libero Professionista
Sezione A
Settori: c - f - g
N° 1077

PROGETTO ESECUTIVO

SIC1

LAY-OUT DI CANTIERE

1:1000/200/100

Marzo 2015 — 21303_PE

Progettista: dott. ing. Mario Capellari
Collaboratori: dott. ing. Michela Diracca geom. Adriano Caldana

Puntel & Capellari Associati
via F. Petrarca 17, 33100 Udine (UD)
tel. +39 0432 502416 - fax +39 0432 519004
studio@puntelcapellari.it pec@pec.puntelcapellari.it
www.puntelcapellari.it

Disegno di proprietà dello "Studio P. & Capellari Associati". Vietata ogni riproduzione e divulgazione anche parziale e con qualsiasi mezzo del presente elaborato. L'UTILIZZO - Piano delle Aperte - Fonti di Dato: DISEGNO.DWG - PLOT - ELABORATI GRAFICI SCENARIO.DWT - LAY-OUT DI CANTIERE.dwg